


Legende ontworpen toestand FASE 1

- Rijweg : cementbetonverharding
- Rijweg : wapening
- Rijweg : overrijdbare betonverharding
- Rijweg : bitumineuze verharding 3 lagen
- Herstel cfr. best. toestand - aansluiting aan BT
- Parking : cementbetonverharding
- Parking : cementbetonverharding
- Parking en wandelzone : grasdallen 300x100/100
- Parking : cementbetonverharding
- Fietspad : cementbetonverharding met coating
- Fietsuggestiestrook
- Wandelpad : beton
- Inritten : beton
- Voetpaden : betonstraatstenen
- Voetpaden : poreuze waterdoorlatende betonstraatstenen
- Trappredes : betonelementen
- Keerwand : beton
- Groen : steenslagazon
- Groen : gazon
- Groen : siergrassen
- Groen : bloemenweide
- Groen : gemengde haag
- Wadi
- Rietveld
- Boordsteen : type IB (variant) samen met kantstrook IE1 opstaand : 15 cm
- Boordsteen : type IB (variant) samen met kantstrook IE1 opstaand : 7 cm
- Boordsteen : type IB (variant) samen met kantstrook IE1 opstaand : 3 cm
- Boordsteen : type IE (variant) samen met kantstrook IE1
- Boordsteen : type ID1
- Boordsteen : type ID2
- Kantstrook : type II A1
- Kantstrook : type II D1
- Kantstrook : type IE1 samen met boordsteen IB
- Boordsteen : type IH met reflectoren
- Boordsteen : type IF2
- LED verlichting op boordsteen / middenberm
- Groen : bomen
- Biggenruggen 50x50/20
- Biggenruggen 100/60/20
- Antiparkeerpaal
- Wortelbescherming rond bomen bescherming van LON en heiser
- Zitblokken

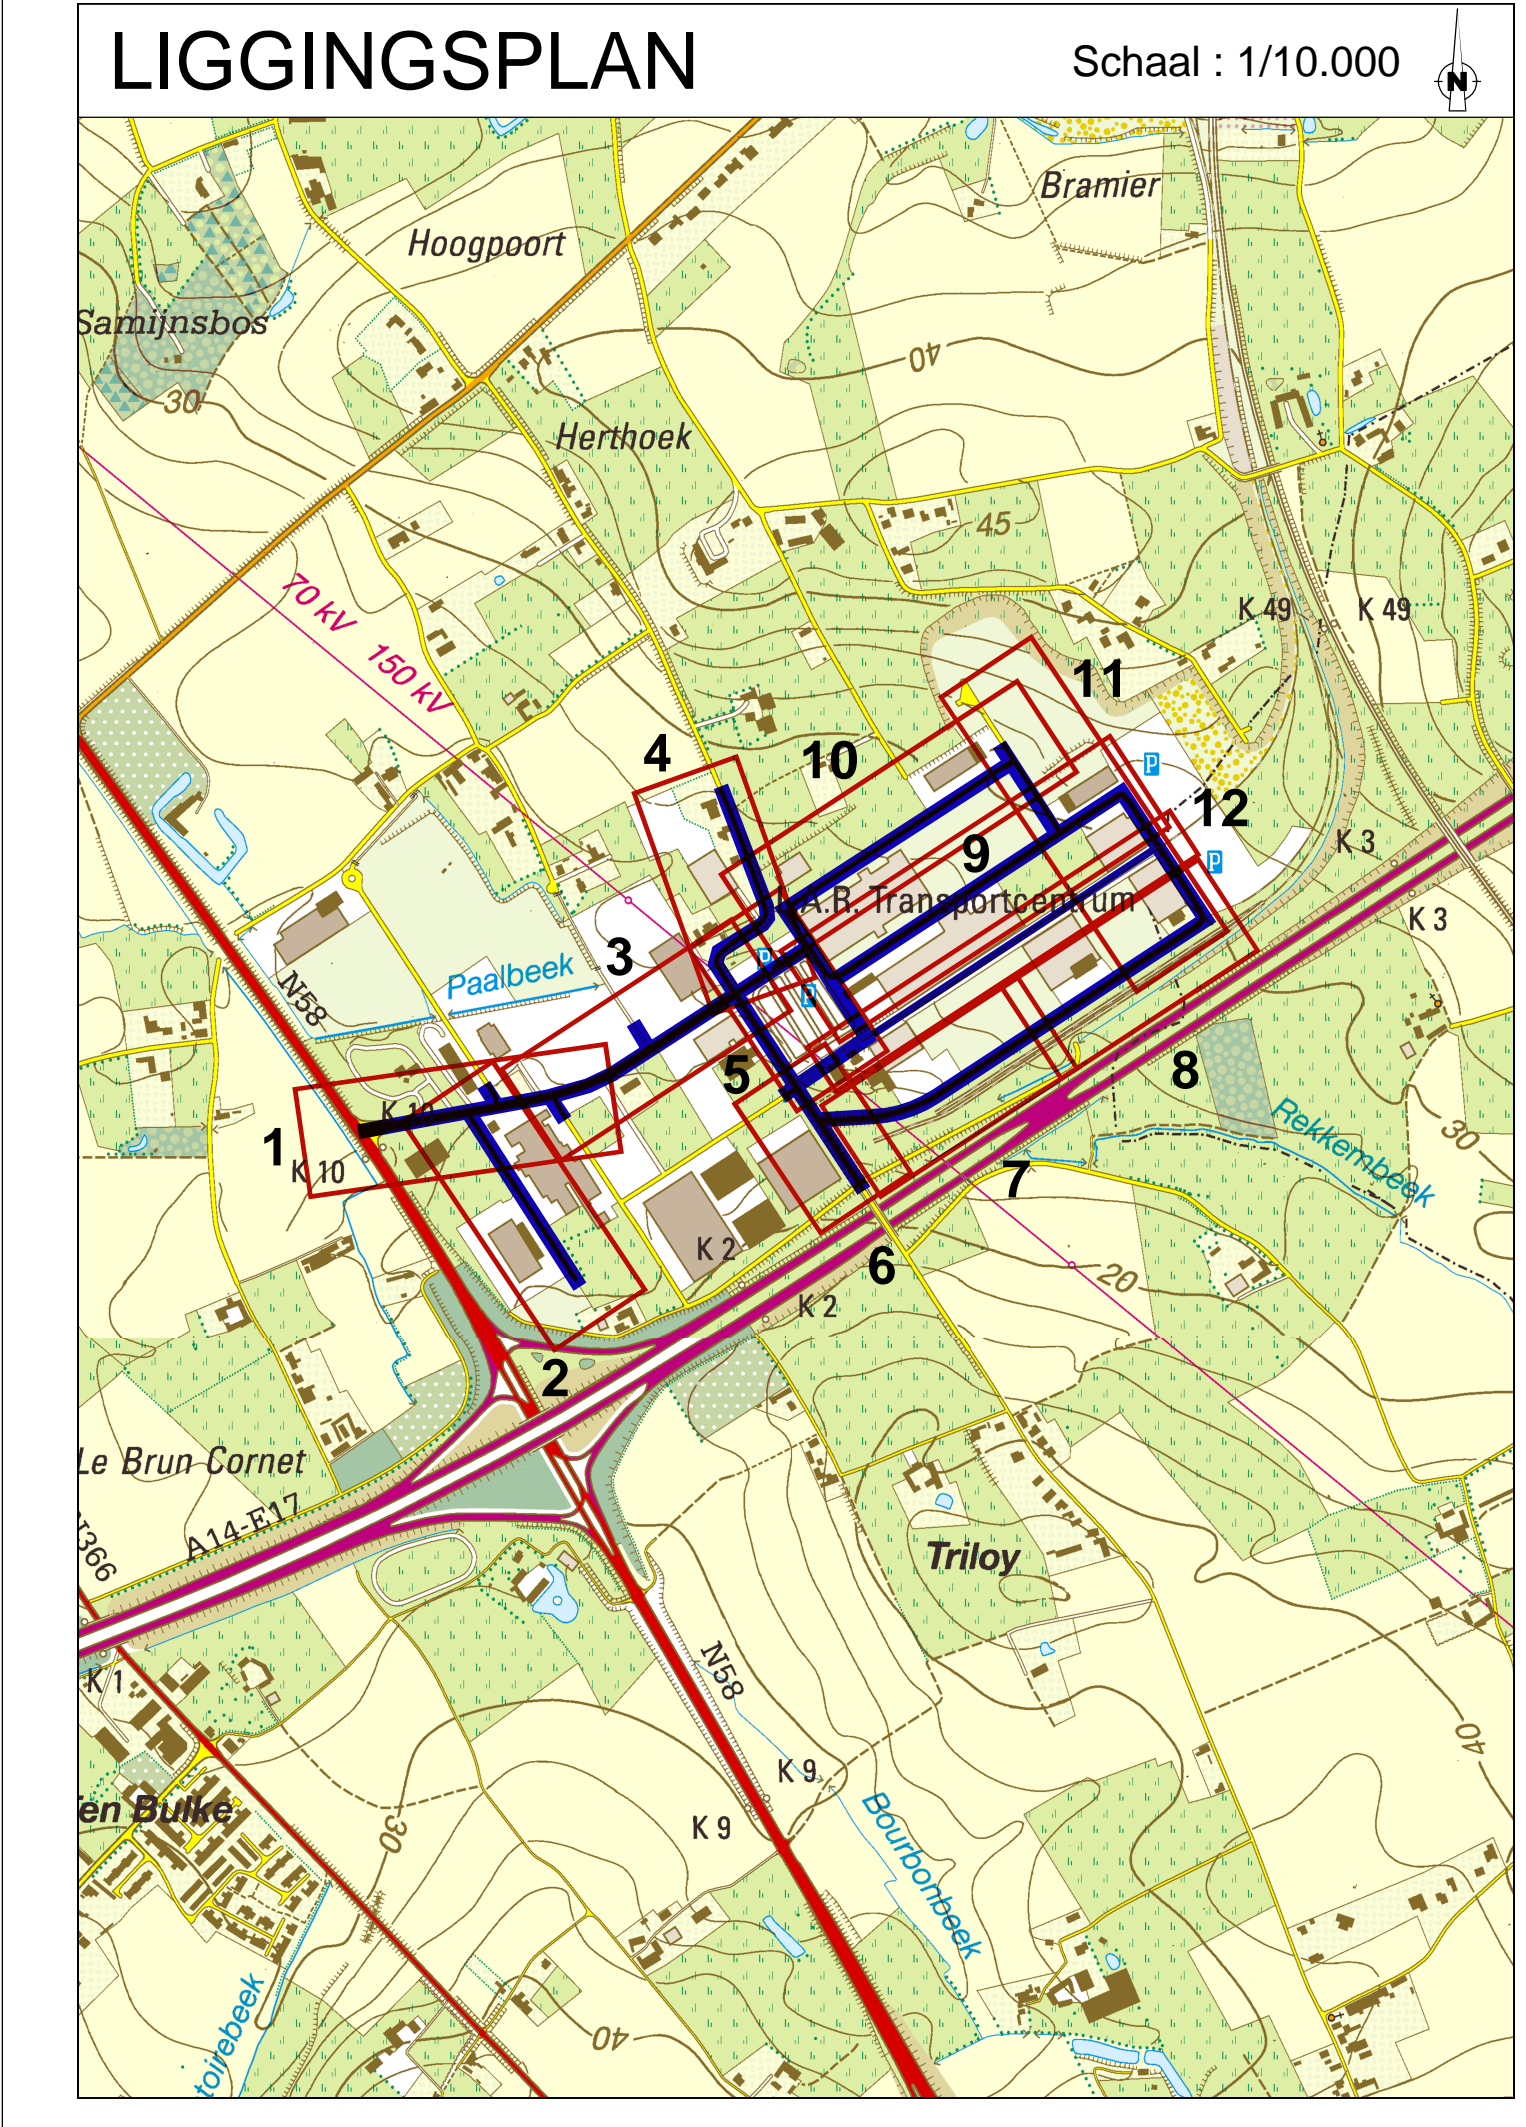

Stad Meneu
 Grote Markt 1
 B-8030 Meneu

Gezien en goedgekeurd door de gemeenteraad in zitting van:

Burgemeester
 dhr. Eddy Lust

Algemeen directeur
 dhr. Eric Algot

STAD MENEU

Provincie West-Vlaanderen

Herinrichting van de transportzone
 LAR - Meneu / FASE 1

SWECO

wegwijzing Kortrijk
 B-4510 Kortrijk-Merke
 T +32 (0) 2 283 06 40
 www.swecobelgium.be

Operational Manager
 Mgr. Wim Gielhuysen

Projectleider
 Mgr. Aime Devisch

	FASE	SCHAAL	PLAATS	PLANNUMMER	UITGAVE
C	ONTWERP	1:1000	1-4100P	22620001-1	4.1.0
A	ONTWERP				-C-

ONTWERP WEGENIS
 LAR
 OVERZICHT

FASE: ONTWERP SCHAAL: 1:1000 PLAATS: 1-4100P PROJECTNUMMER: 22620001-1 PLANNUMMER: 4.1.0 UITGAVE: -C-